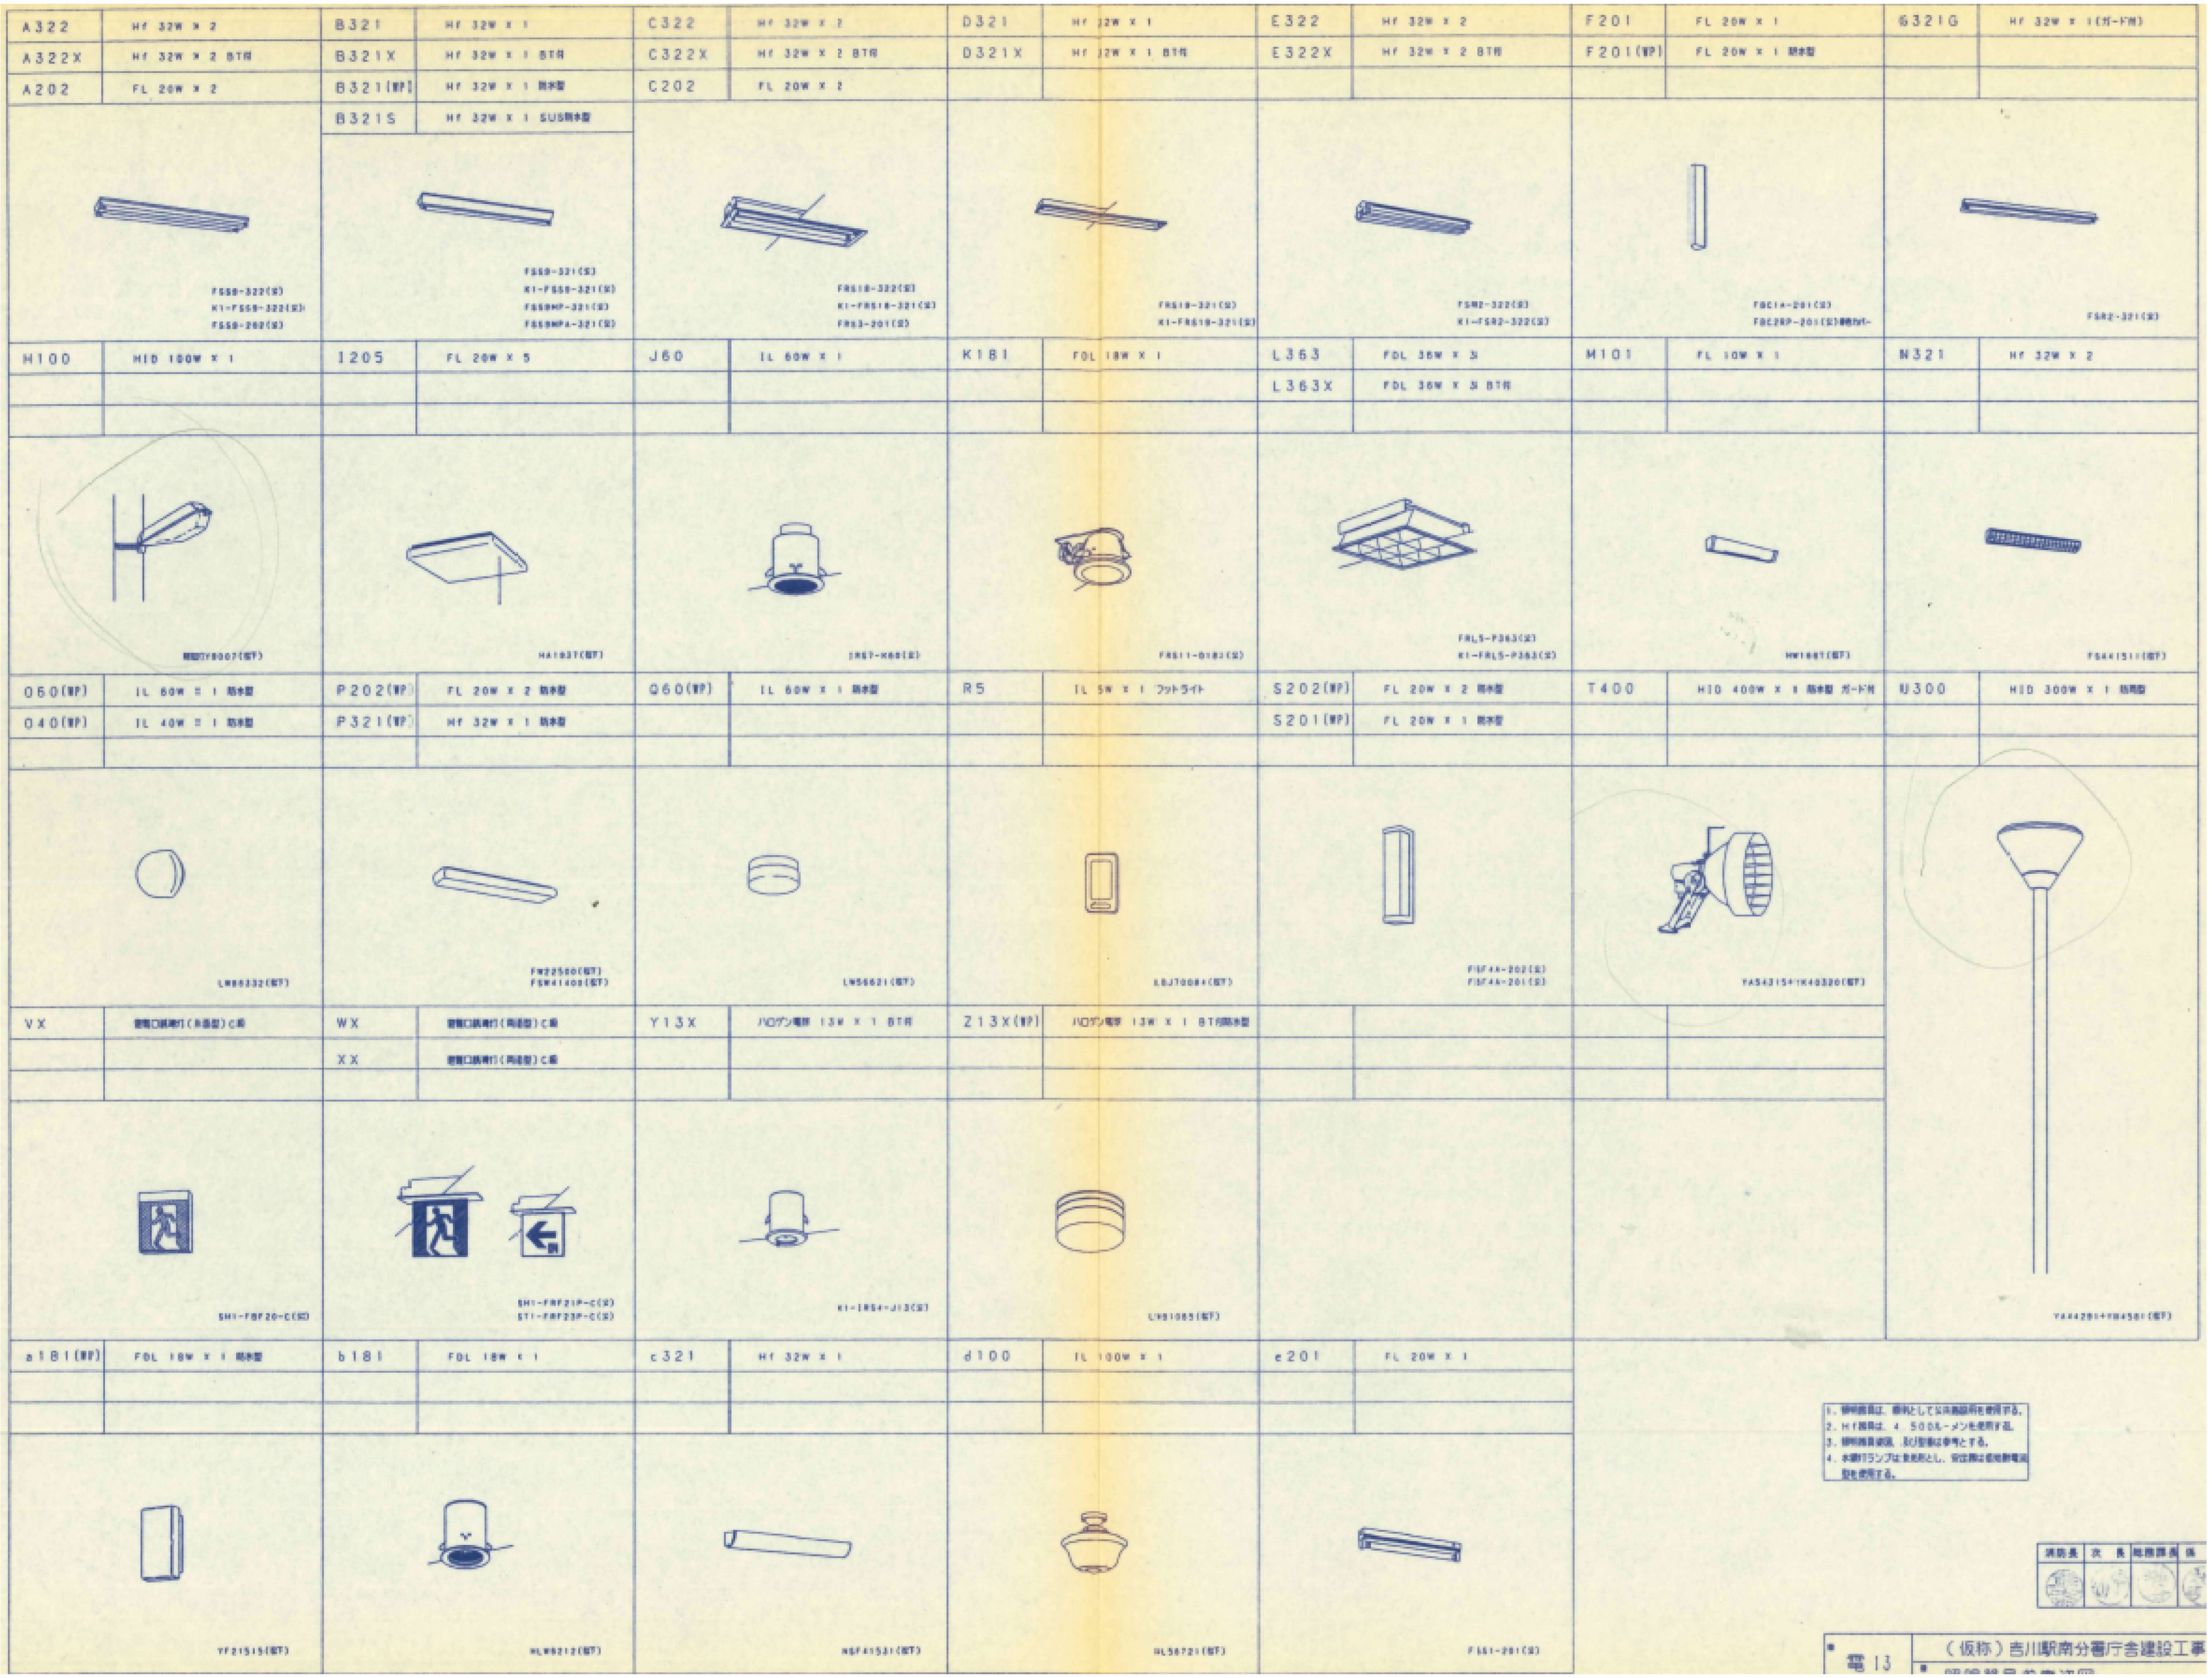

A322	Hf 32W × 2	FSS9-322(S) K1-FSS9-322(S) FSS9-202(S)
A322X	Hf 32W × 2 BT付	
A202	FL 20W × 2	
B321	Hf 32W × 1	FSS9-321(S) K1-FSS9-321(S) FSS9WP-321(S) FSS9WPA-321(S)
B321X	Hf 32W × 1 BT付	
B321(WP)	Hf 32W × 1 防水型	
B321S	Hf 32W × 1 SUS防水型	
C322	Hf 32W × 2	FRS18-322(S) K1-FRS18-321(S) FRS3-201(S)
C322X	Hf 32W × 2 BT付	
C202	FL 20W × 2	
D321	Hf 32W × 1	FRS18-321(S) K1-FRS18-321(S)
D321X	Hf 32W × 1 BT付	
E322	Hf 32W × 2	FSR2-322(S) K1-FSR2-322(S)
E322X	Hf 32W × 2 BT付	
F201	FL 20W × 1	FBC14-201(S) FBC2RP-201(S)樹脂カバー
F201(WP)	FL 20W × 1 防水型	
G321G	Hf 32W × 1(ガード付)	FSR2-321(S)
H100	HID 100W × 1	[illegible]DY8007(松下)
I205	FL 20W × 5	HA1037(松下)
J60	IL 60W × 1	IRS7-X60(S)
K181	FDL 18W × 1	FRS11-0183(S)
L363	FDL 36W × 3	FRL5-P363(S) K1-FRL5-P363(S)
L363X	FDL 36W × 3 BT付	
M101	FL 10W × 1	HW1687(松下)
N321	Hf 32W × 2	FSA41511(松下)
O60(WP)	IL 60W × 1 防水型	LW86332(松下)
O40(WP)	IL 40W × 1 防水型	
P202(WP)	FL 20W × 2 防水型	FW22500(松下) FSW41400(松下)
P321(WP)	Hf 32W × 1 防水型	
Q60(WP)	IL 60W × 1 防水型	LW56621(松下)
R5	IL 5W × 1 フットライト	LBJ70084(松下)
S202(WP)	FL 20W × 2 防水型	FISF4A-202(S) FISF4A-201(S)
S201(WP)	FL 20W × 1 防水型	
T400	HID 400W × 1 防水型 ガード付	YA54215+1K40320(松下)
U300	HID 300W × 1 防雨型	YA44281+YB4581(松下)
VX	避難口誘導灯(片面型)C級	SH1-FBF20-C(S)
WX	避難口誘導灯(両面型)C級	SH1-FBF21P-C(S) ST1-FBF23P-C(S)
XX	避難口誘導灯(両面型)C級	
Y13X	ハロゲン電球 13W × 1 BT付	K1-IRS4-J13(S)
Z13X(WP)	ハロゲン電球 13W × 1 BT付防水型	LW91085(松下)
a181(WP)	FDL 18W × 1 防水型	YF21515(松下)
b181	FDL 18W × 1	HLW6212(松下)
c321	Hf 32W × 1	HSF41531(松下)
d100	IL 100W × 1	HL56721(松下)
e201	FL 20W × 1	FSS1-201(S)

1. 照明器具は、原則として公共施設用を使用する。
2. Hf器具は、4,500ルーメンを使用する。
3. 照明器具姿図、取付型番は参考とする。
4. 非常用ランプは自動式とし、安定器は低電磁電波型を使用する。

消防長	次長	総務課長	係

電13

（仮称）吉川駅南分署庁舎建設工事

照明器具参考姿図

南分署　既存照明器具参考姿図