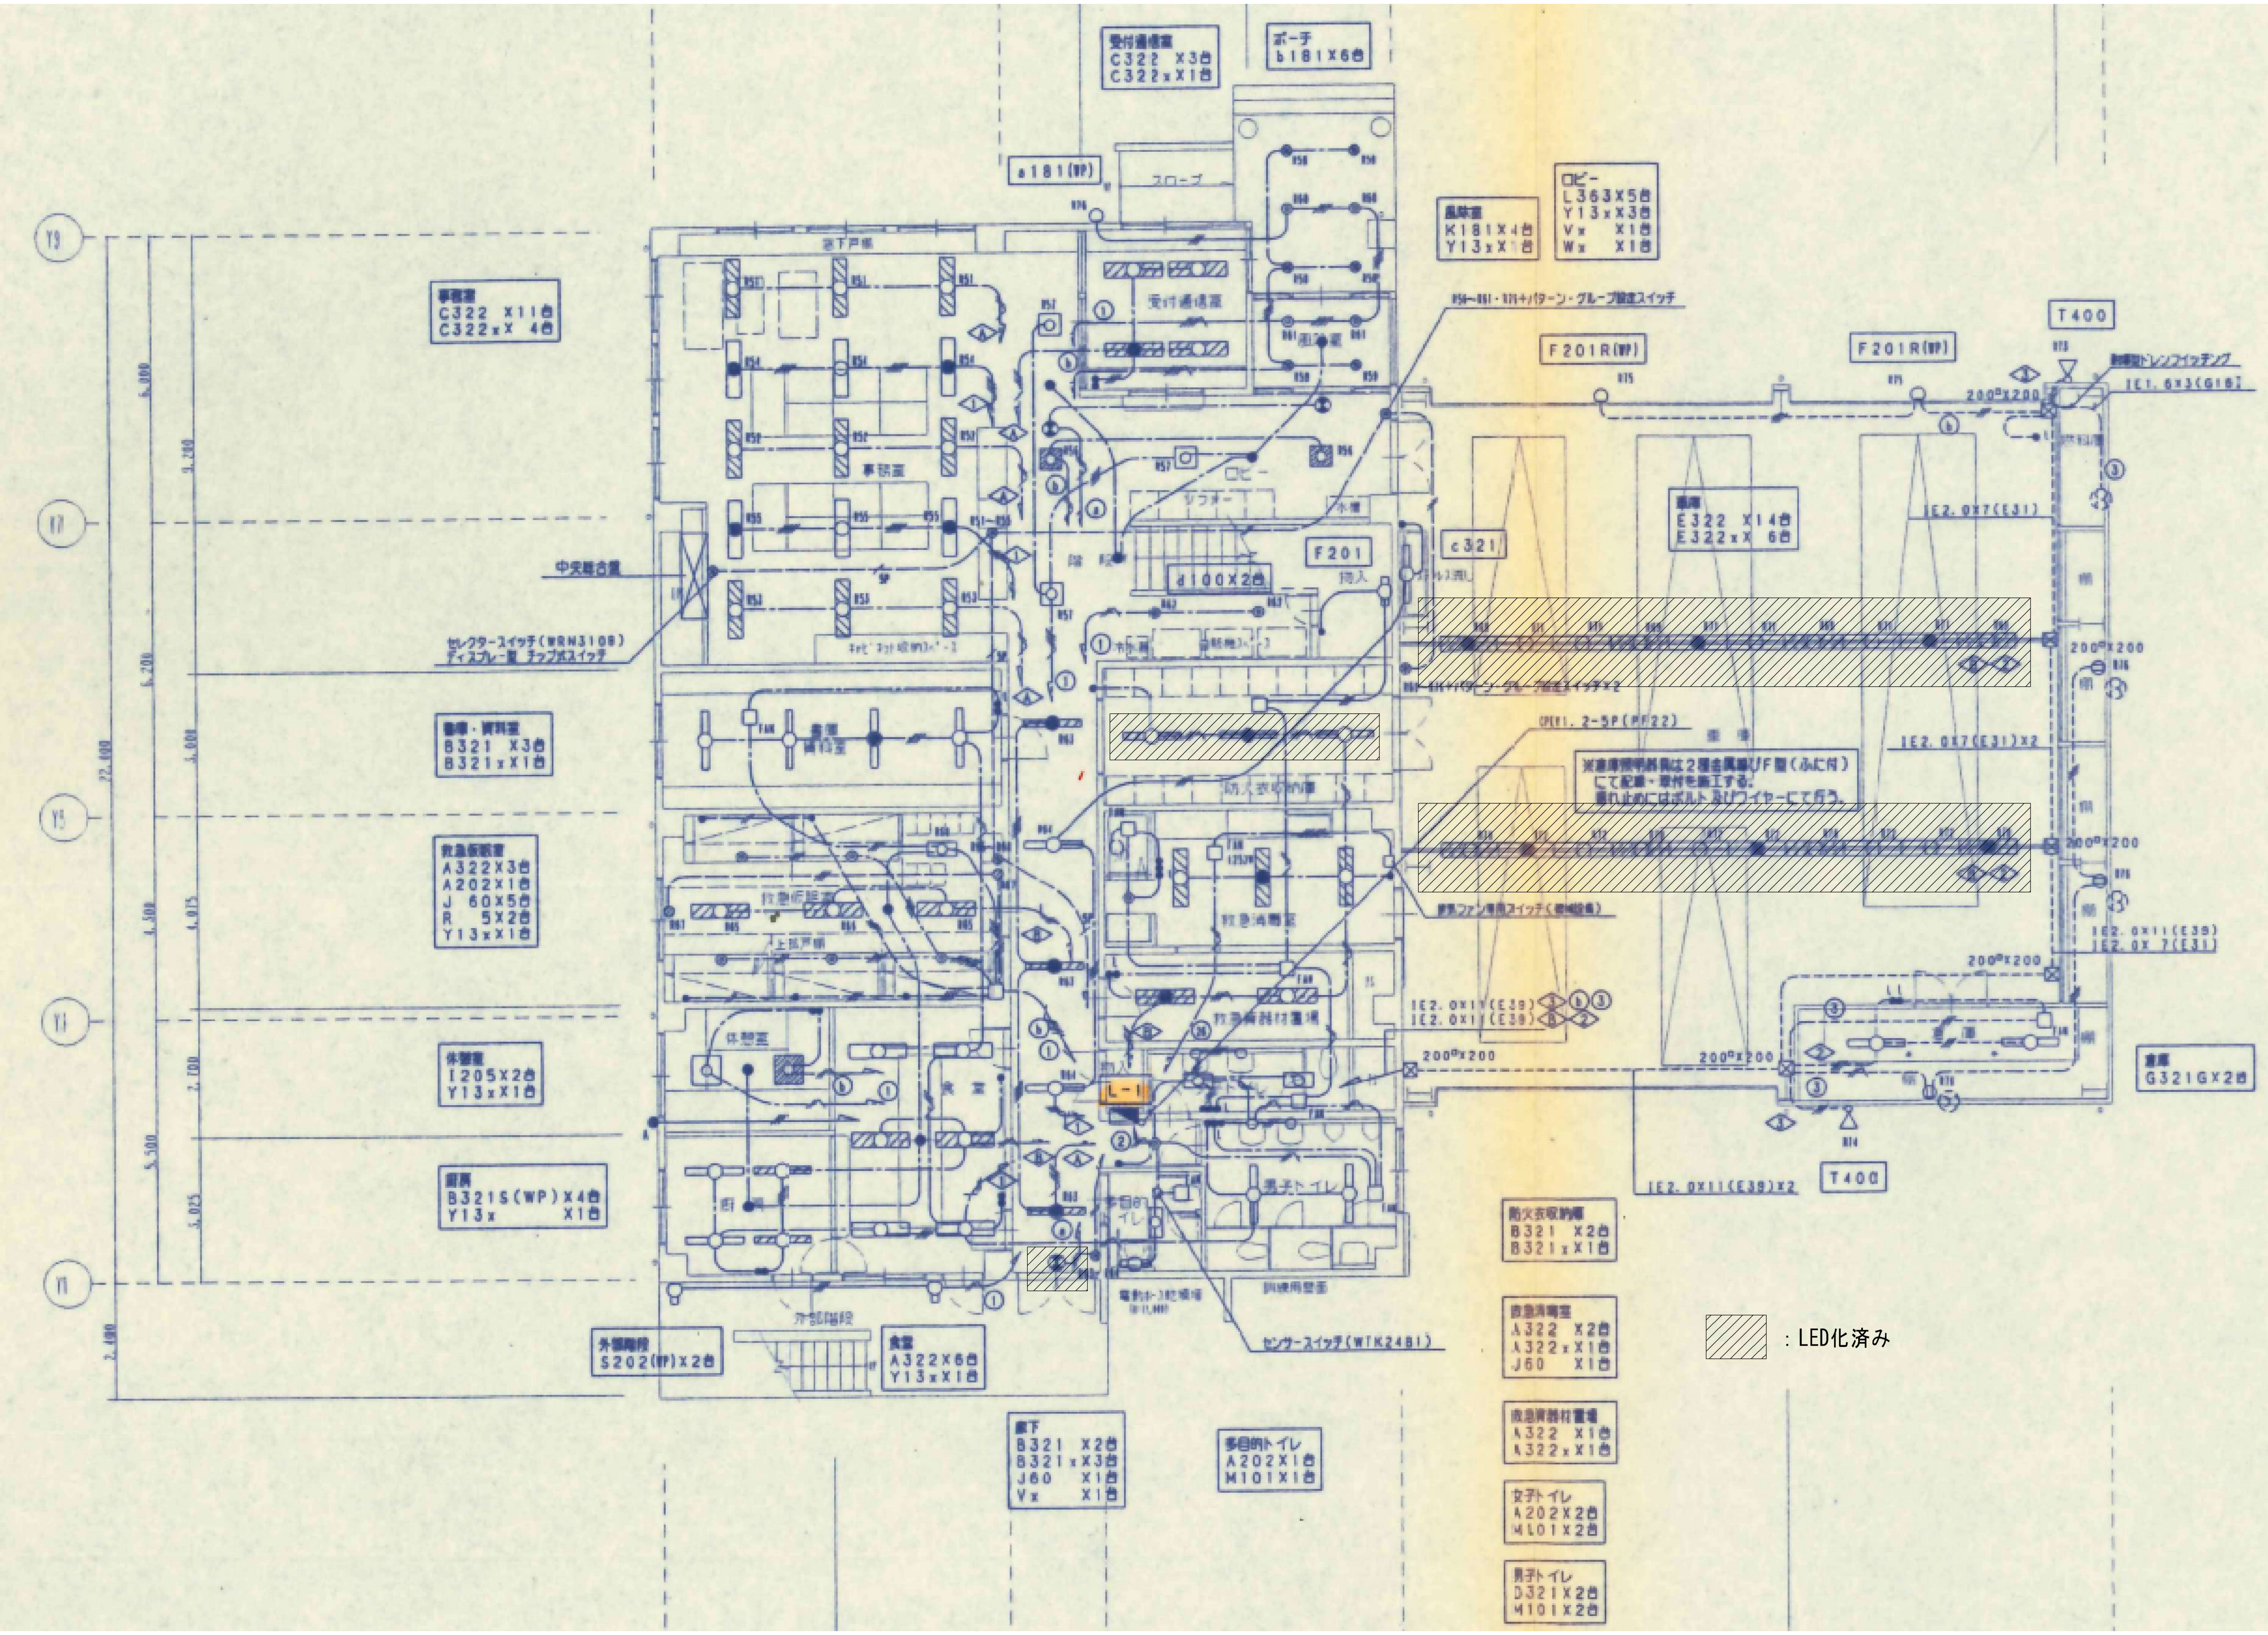
受付通信室
C322 X3台
C322xX1台
ポーチ
b181X6台
a181(WP)
スロープ
ロビー
L363X5台
Y13xX3台
Vx X1台
Wx X1台
風除室
K181X4台
Y13xX1台
R58〜R61・R75+パターン・グループ設定スイッチ
F201R(WP)
F201R(WP)
T400
制御型トレンフイッチング
IE1.6X3(G16)
200□X200
事務室
C322 X11台
C322xX 4台
中央監視盤
セレクタースイッチ(WRN3108)
ディスプレー型 チップ式スイッチ
書庫・資料室
B321 X3台
B321xX1台
救急仮眠室
A322X3台
A202X1台
J 60X5台
R 5X2台
Y13xX1台
休憩室
I205X2台
Y13xX1台
厨房
B321S(WP)X4台
Y13x X1台
外部階段
S202(WP)X2台
食堂
A322X6台
Y13xX1台
廊下
B321 X2台
B321xX3台
J60 X1台
Vx X1台
多目的トイレ
A202X1台
M101X1台
防火衣収納庫
B321 X2台
B321xX1台
救急消毒室
A322 X2台
A322xX1台
J60 X1台
救急資器材置場
A322 X1台
A322xX1台
女子トイレ
A202X2台
M101X2台
男子トイレ
D321X2台
M101X2台
車庫
E322 X14台
E322xX 6台
車庫
G321GX2台
F201
c321
d100X2台
IE2.0X7(E31)
IE2.0X7(E31)X2
CPEV1.2-5P(PF22)
※車庫照明器具は２種金属線ぴF型（ふた付）
にて配線・取付を施工する。
振れ止めにはボルト及びワイヤーにて行う。
換気ファン専用スイッチ(機械設備)
IE2.0X11(E39)
IE2.0X11(E39)
IE2.0X11(E39)
IE2.0X 7(E31)
IE2.0X11(E39)X2
T400
L-1
センサースイッチ(WTK2481)
事務室
受付通信室
ロビー
階段
男子トイレ
多目的トイレ
救急消毒室
救急資器材置場
防火衣収納庫
救急仮眠室
休憩室
食堂
厨房
外部階段
Y9
Y7
Y5
Y3
Y1

▨ : LED化済み

南分署　1階平面図