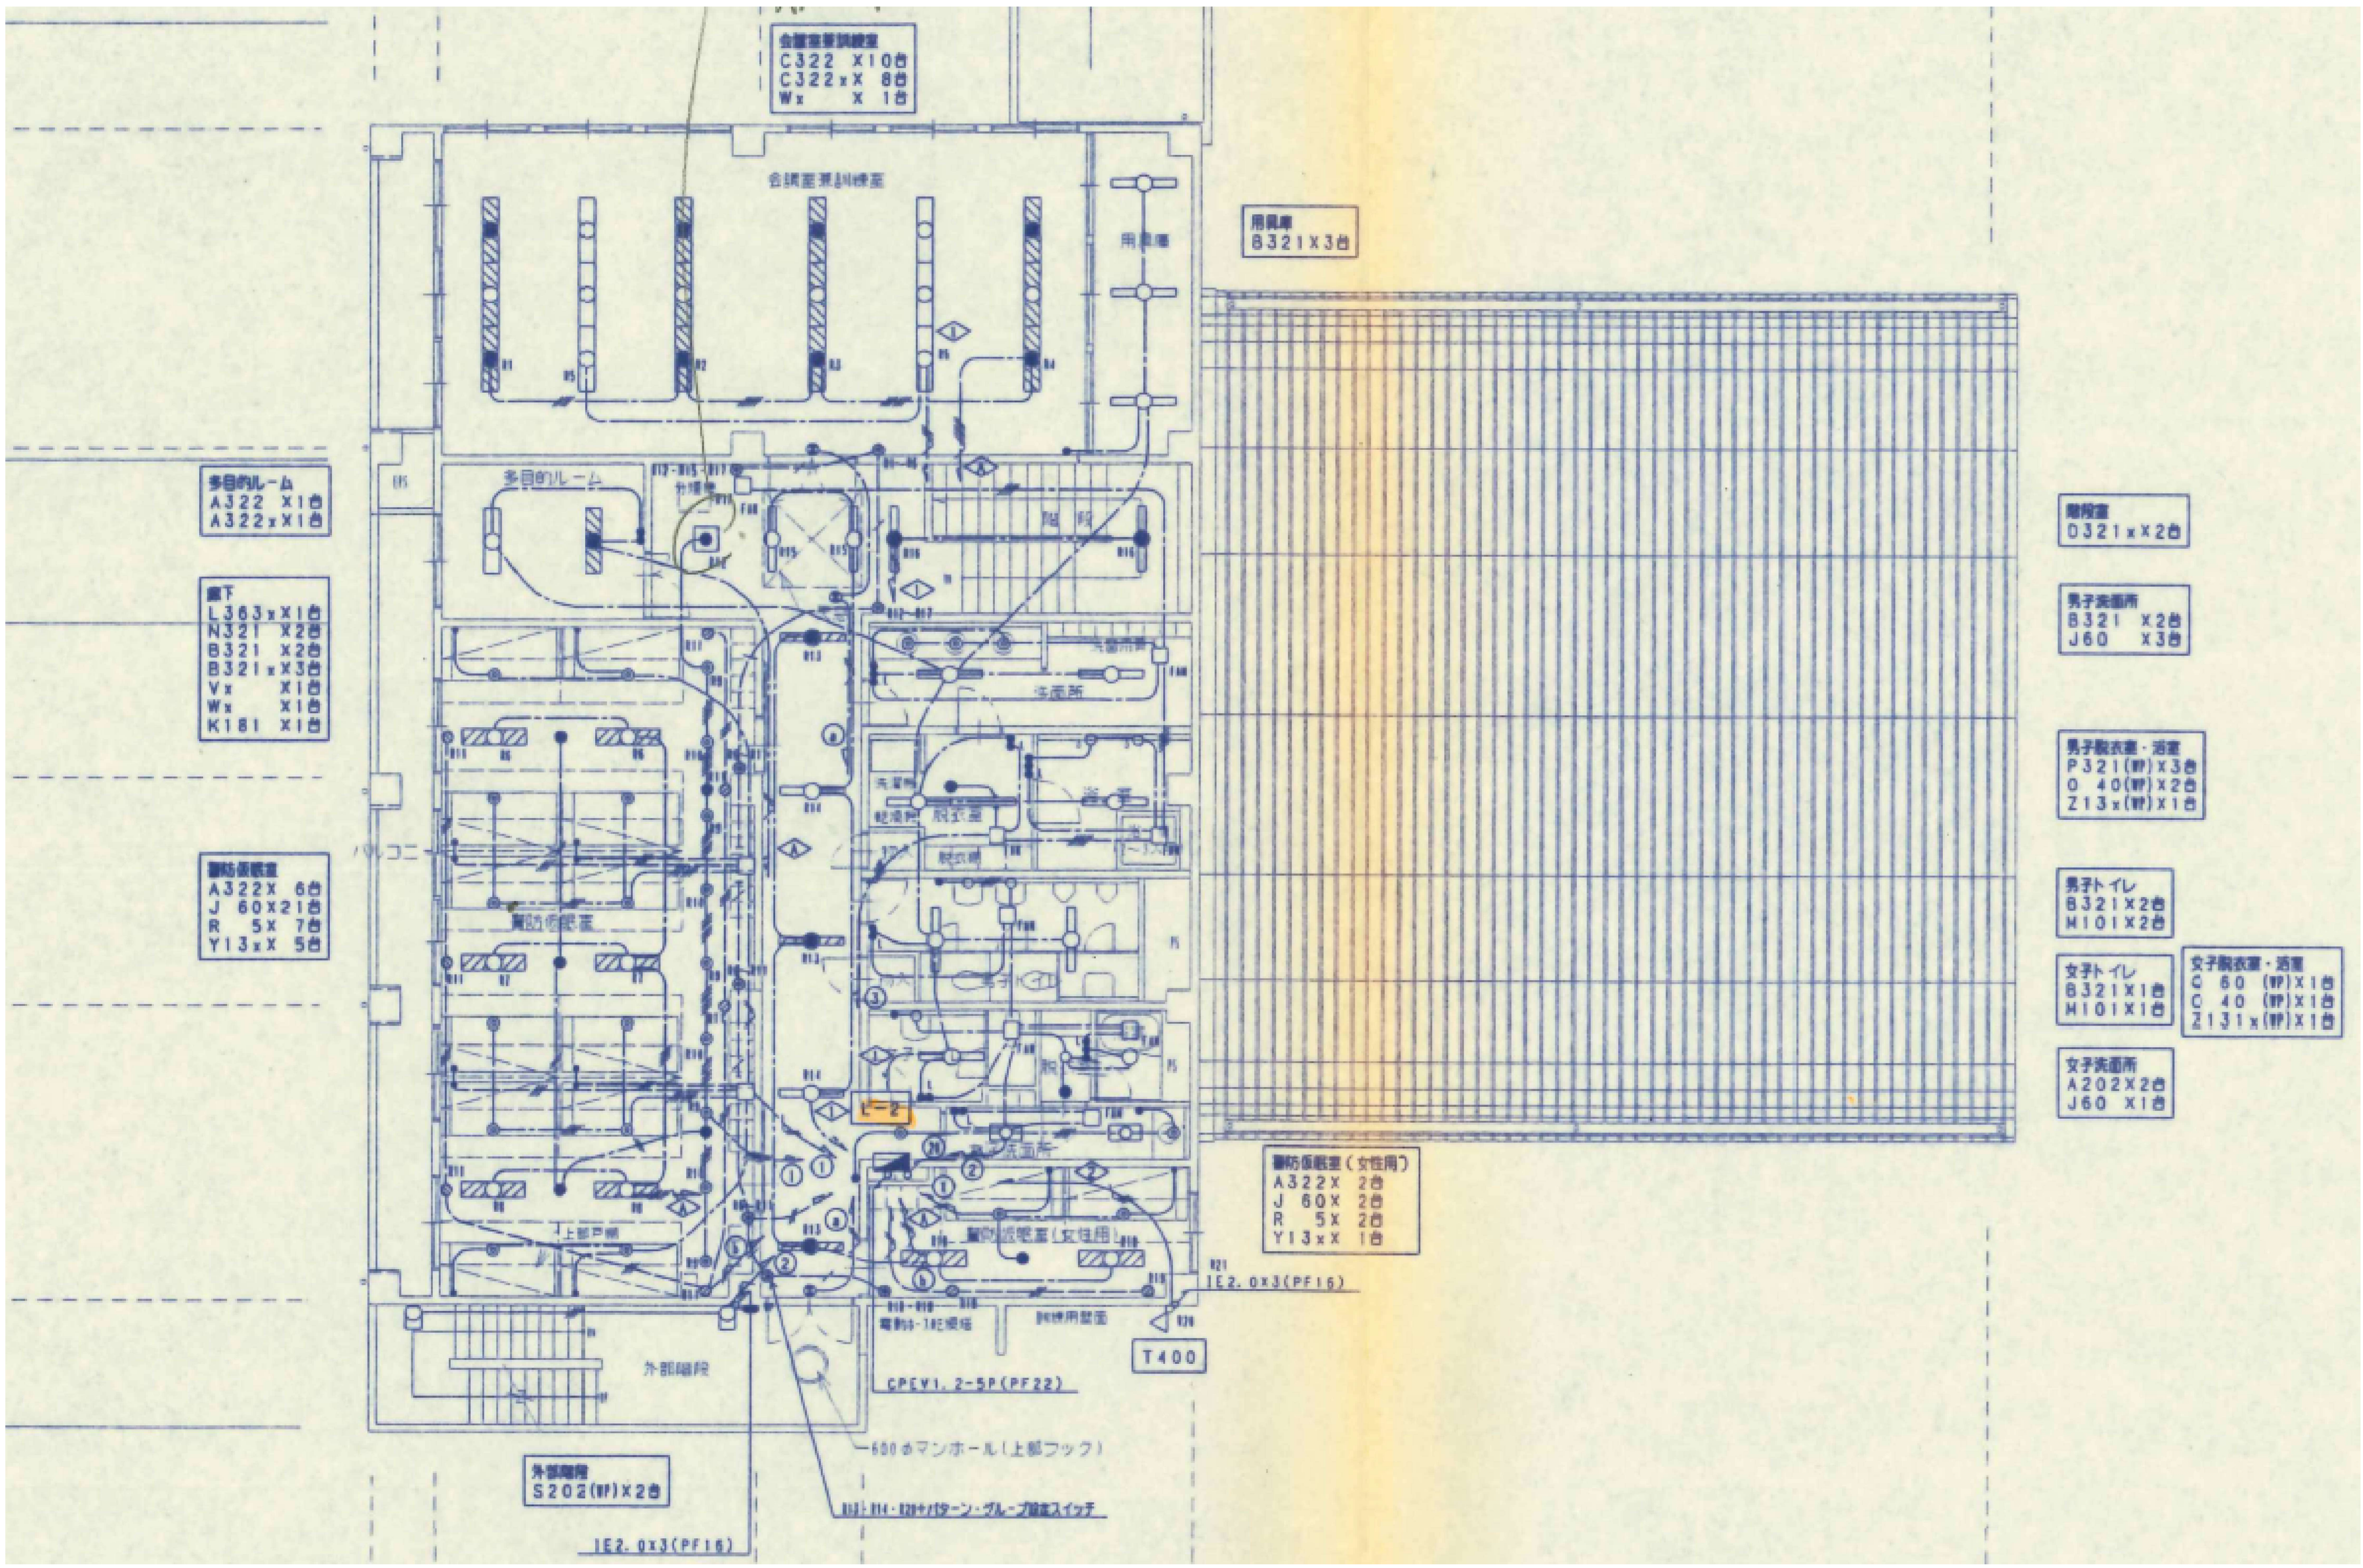
会議室兼訓練室
C322 X10台
C322xX 8台
Wx X 1台
会議室兼訓練室
用具庫
用具庫
B321X3台
多目的ルーム
A322 X1台
A322xX1台
多目的ルーム
廊下
L363xX1台
N321 X2台
B321 X2台
B321xX3台
Vx X1台
Wx X1台
K181 X1台
階段
階段室
D321xX2台
男子洗面所
B321 X2台
J60 X3台
洗面所
男子脱衣室・浴室
P321(WP)X3台
O 40(WP)X2台
Z13x(WP)X1台
浴室
脱衣室
男子トイレ
B321X2台
M101X2台
女子トイレ
B321X1台
M101X1台
女子脱衣室・浴室
C 60 (WP)X1台
C 40 (WP)X1台
Z131x(WP)X1台
女子洗面所
A202X2台
J60 X1台
バルコニー
警防仮眠室
A322X 6台
J 60X21台
R 5X 7台
Y13xX 5台
警防仮眠室
上部戸棚
警防仮眠室（女性用）
A322X 2台
J 60X 2台
R 5X 2台
Y13xX 1台
警防仮眠室（女性用）
L-2
IE2.0x3(PF16)
T400
CPEV1.2-5P(PF22)
外部階段
外部階段
S202(WP)X2台
600φマンホール（上部フック）
IE2.0x3(PF16)

南分署　2階平面図