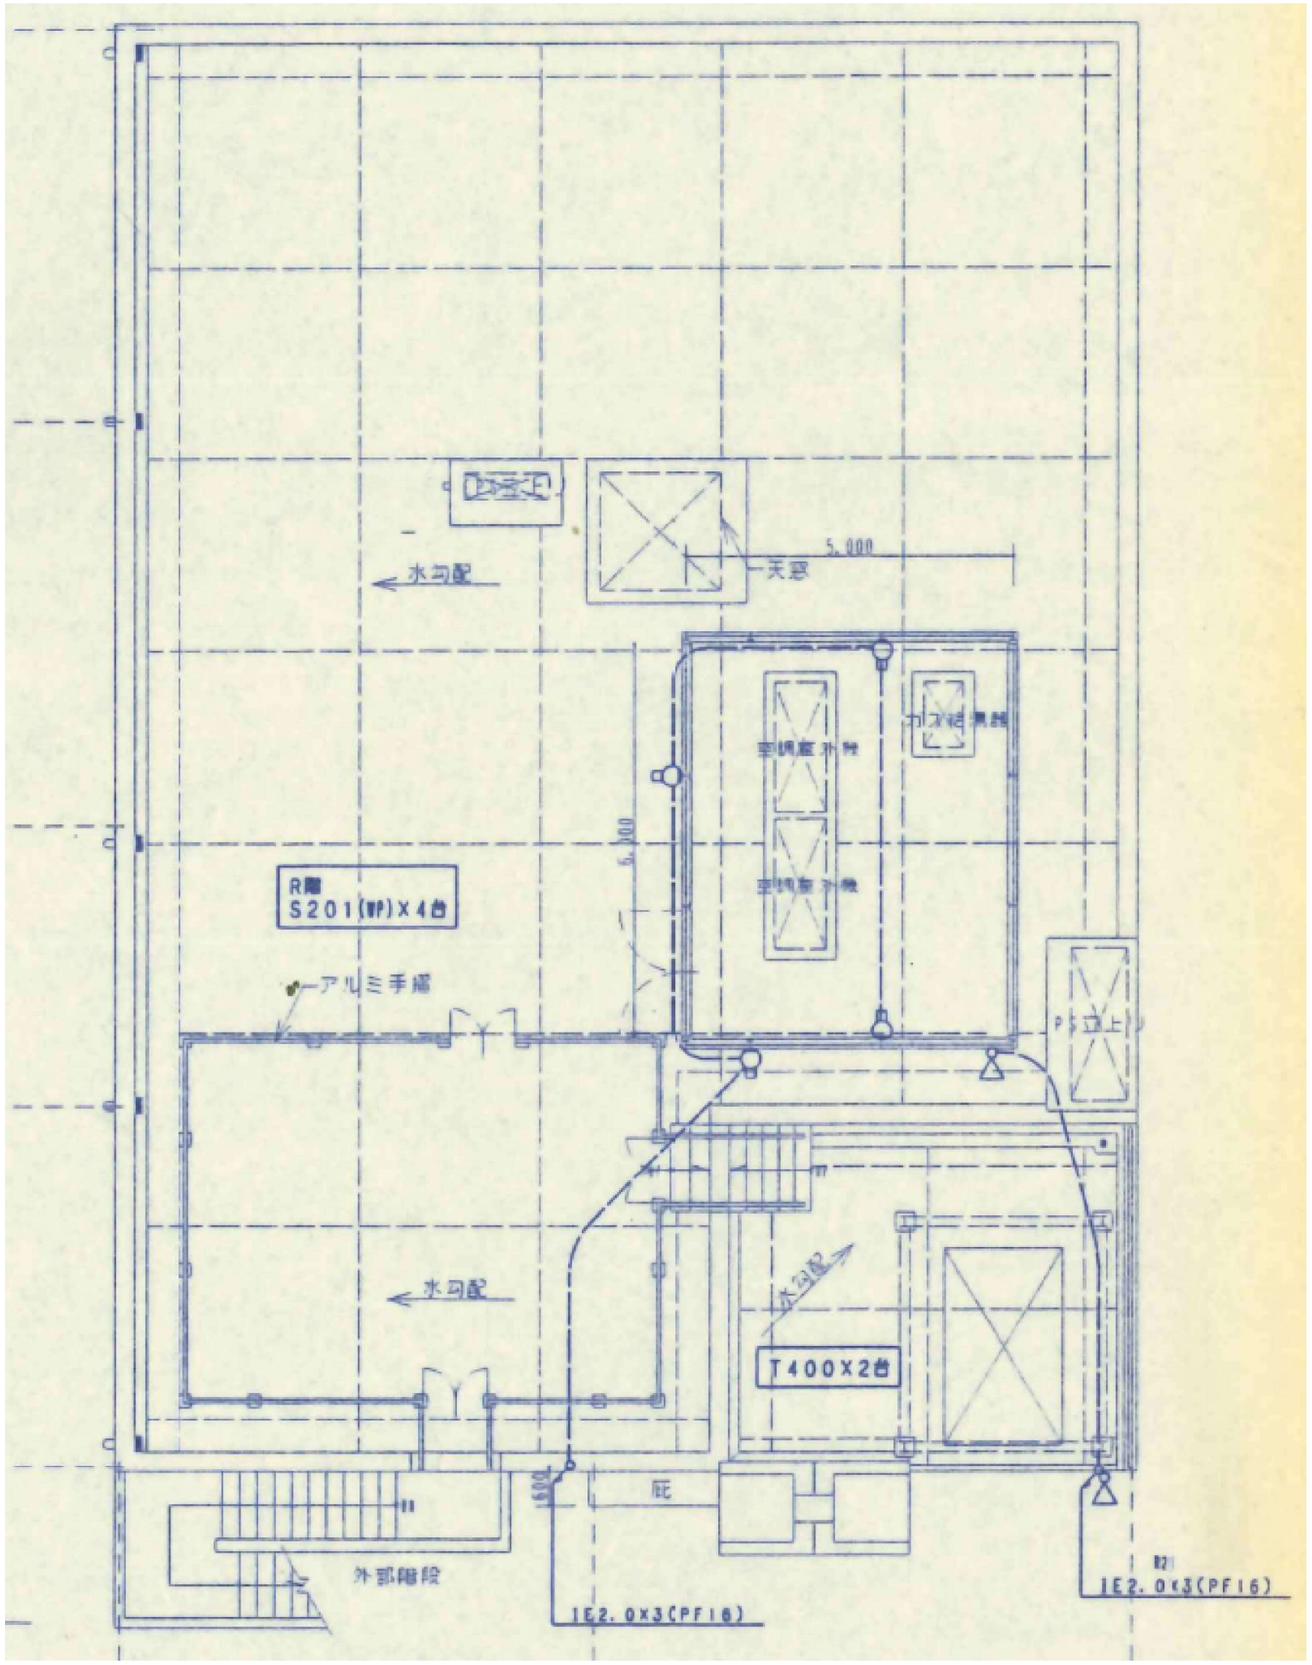
水勾配
5,000
天窓
空調室外機
R階
S201(WP)X4台
アルミ手摺
水勾配
T400X2台
PS
外部階段
IE2.0×3(PF16)
IE2.0×3(PF16)

南分署　R階平面図