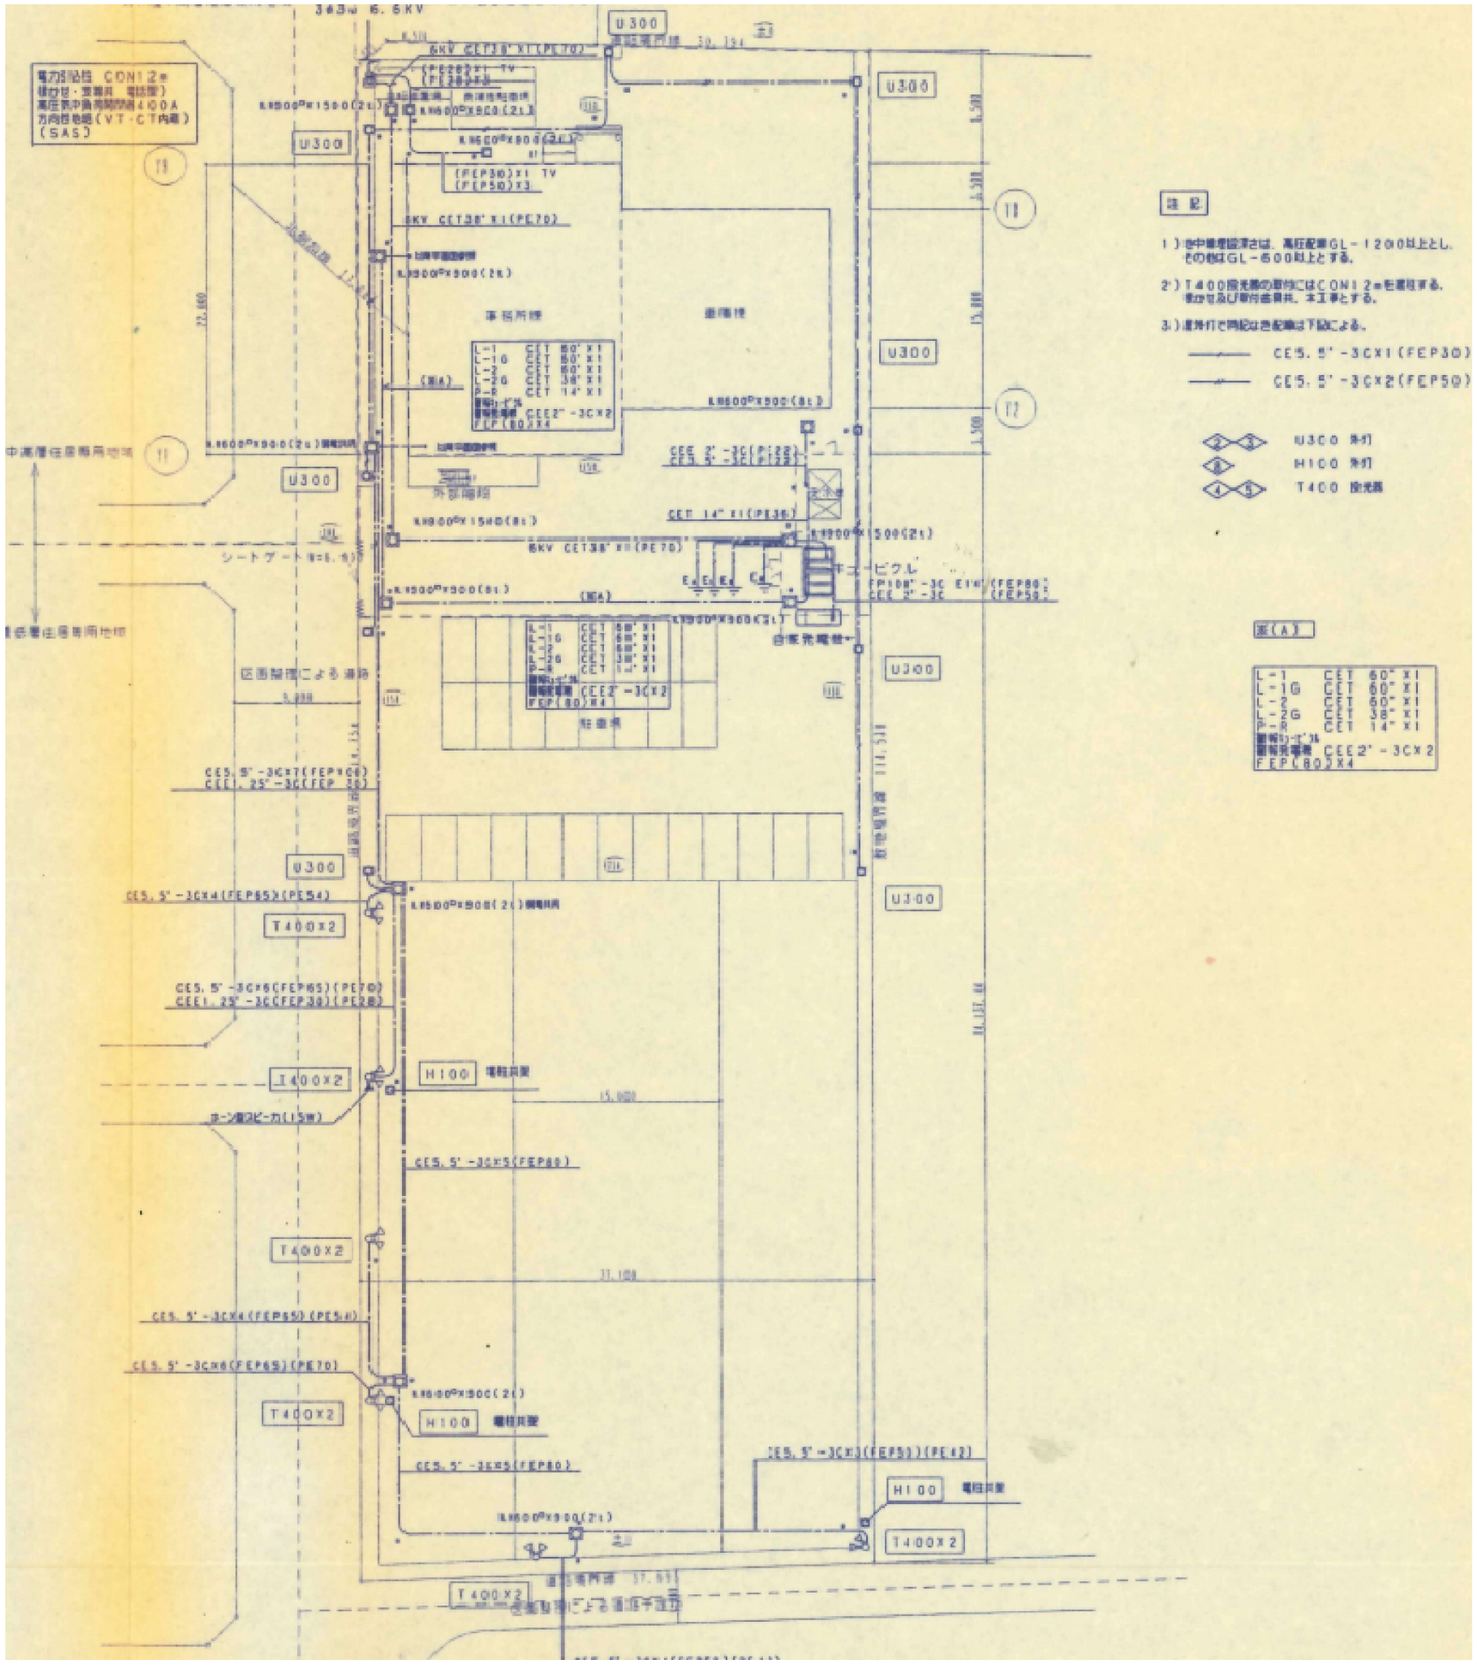
3φ3w 6.6KV
U300
8KV CET38" X1 (PE70)
(PFEP30)X1 TV
(PFEP50)X3
CEE 2"-3C(FEP80)
CES. 5"-3C(FEP50)
CET 14" X1 (PE38)
CES. 5"-3CX4(FEP65)(PE54)
T400X2
CES. 5"-3CX6(FEP65)(PE70)
CEE1. 25"-3C(FEP38)(PE28)
H100
CES. 5"-3CX5(FEP80)
CES. 5"-3CX3(FEP50)(PE42)
CES. 5"-3CX7(FEP100)
CEE1. 25"-3C(FEP80)
CES. 5"-3CX8(FEP80)(PE70)
CES. 5"-3CX4(FEP65)(PE54)
CES. 5"-3CX6(FEP65)(PE70)
CEE1. 25"-3C(FEP38)(PE28)
L-1 CET 60" X1
L-1G CET 60" X1
L-2 CET 60" X1
L-2G CET 38" X1
P-1 CET 14" X1
CEE 2"-3CX2
FEP(80)X4
U300 外灯
H100 外灯
T400 投光器
注記
1)地中線埋設深さは、高圧配線GL-1200以上とし、その他はGL-600以上とする。
2)T400投光器の取付にはCONI2mを適用する。組かせ及び取付金具共、本工事とする。
3)屋外灯で同記号き配線は下記による。
CE5.5"-3CX1(FEP30)
CE5.5"-3CX2(FEP50)
表(A)
L-1 CET 60" X1
L-1G CET 60" X1
L-2 CET 60" X1
L-2G CET 38" X1
P-1 CET 14" X1
CEE 2"-3CX2
FEP(80)X4

南分署　配置図